




Ogrody
Sukiennicze

Łódź ul. Rewolucji 1905r 59b

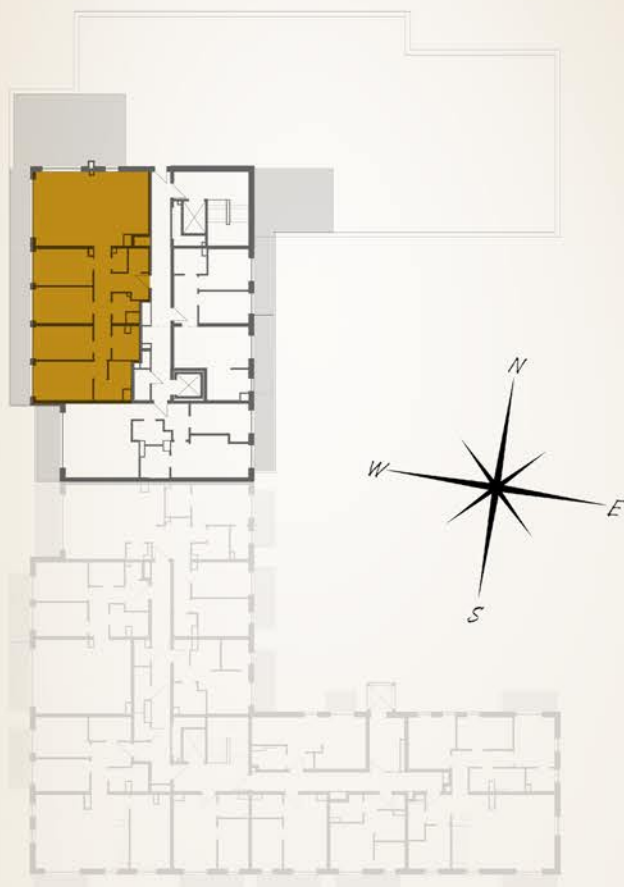

Apartament 5-pokojowy piętro: +6

Powierzchnia użytkowa:

1. salon z aneksem 47,4 m²
2. sypialnia 12 m²
3. sypialnia 11,9 m²
4. sypialnia 11,2 m²
5. sypialnia 14,4 m²
6. łazienka 6,4 m²
7. łazienka 5 m²
8. korytarz 15,8 m²
9. pralnia 3,2 m²
10. wc 1,9 m²
11. garderoba 2,8 m²

132 m²

Balkon: 28 m²

Taras: 46,9 m²



887 766 688




biuro@ogrodysukiennicze.pl



www.ogrodysukiennicze.pl

Apartament 67 (A1)

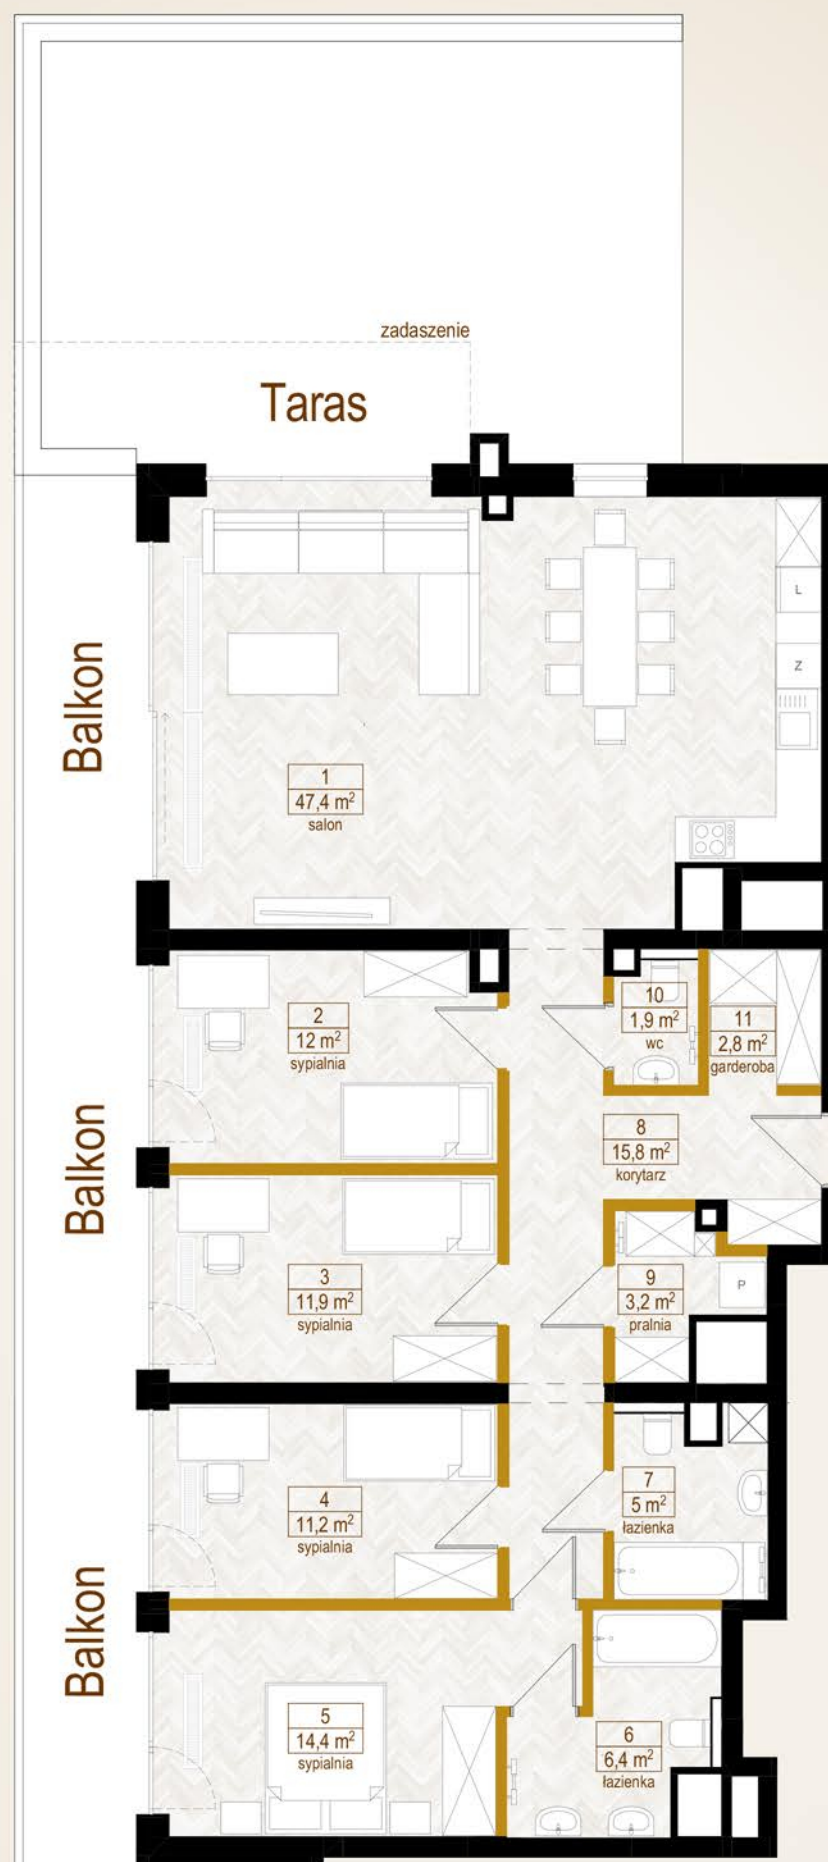

Przedstawione na karcie lokalu wymiary pomieszczeń, lokalizacja przyborów sanitarnych i inne informacje, zostały podane na podstawie projektu budowlanego. W toku realizacji budowy mogą wystąpić różnice w stosunku do informacji zawartych na rzucie oraz projekcie, wynikające ze specyfiki prac budowlanych. Podane wymiary są w świetle ścian wykończonych uwzględniających 1 cm tynku. Powierzchnia użytkowa lokali oraz pomieszczeń jest określana na podstawie Rozporządzenia Ministra Transportu, Budownictwa i Gospodarki Morskiej z dnia 25. 04.2012 r. w sprawie szczegółowego zakresu i formy projektu budowlanego oraz przy uwzględnieniu treści Polskiej Normy PN-ISO-9836:2022-07. Podstawą do ustalenia ceny, będzie powierzchnia sprzedażowa. Niniejszy rzut kondygnacji nie stanowi oferty w rozumieniu przepisów Kodeksu Cywilnego.